


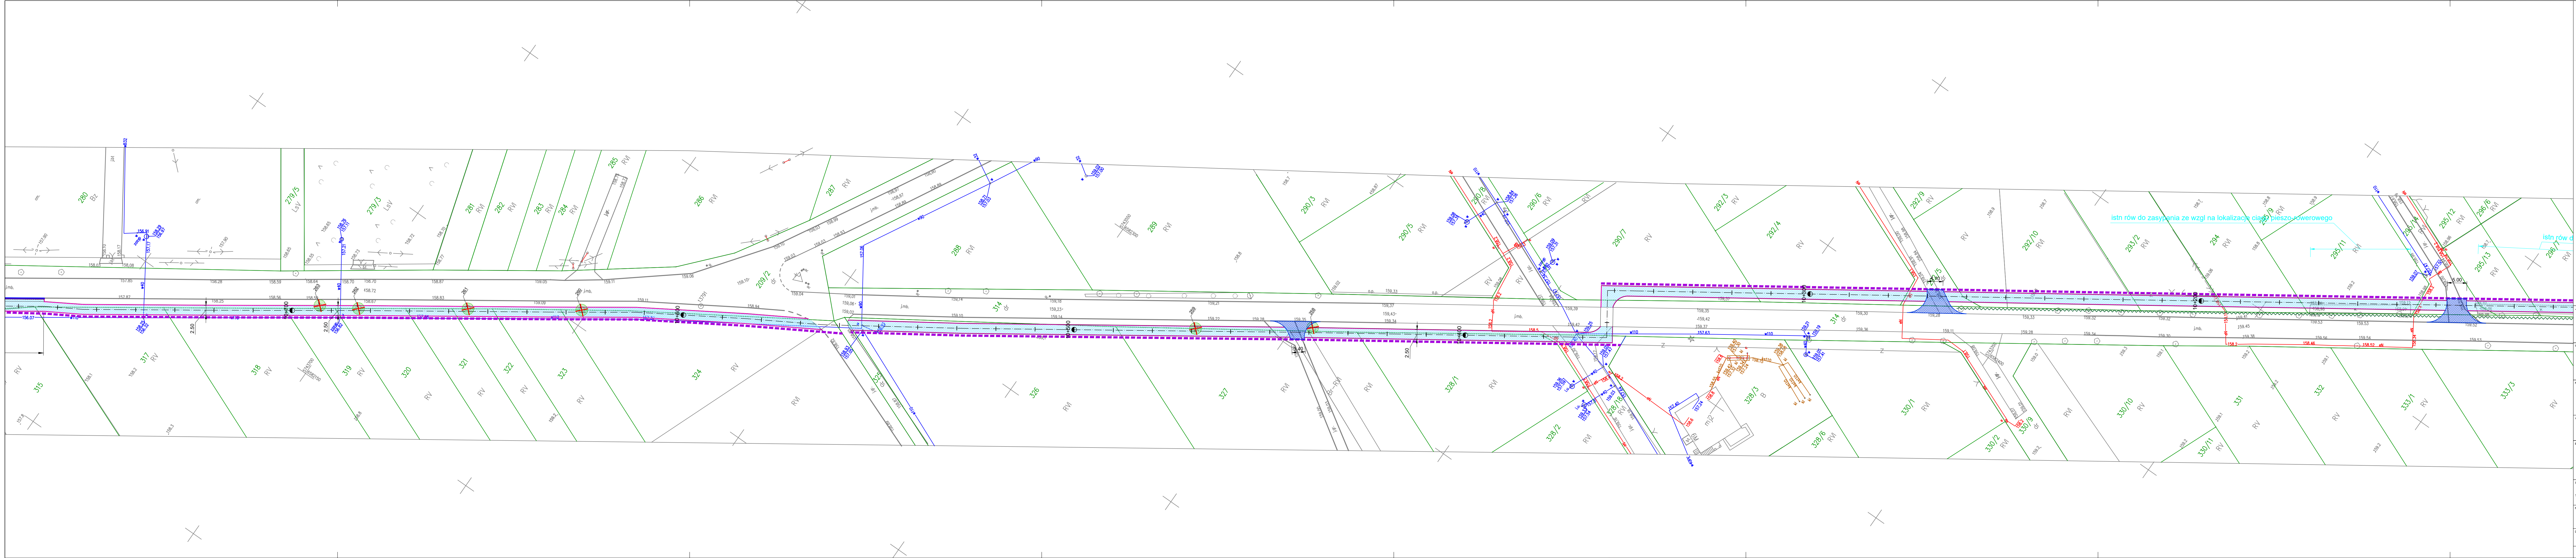

LEGENDA:

- proj. ciąg pieszo-rowerowy nawierzchnia bitumiczna
- proj. ciąg pieszo-rowerowy - kostka betonowa
- zjazd - nawierzchnia bitumiczna
- zjazdu - kostka betonowa
- proj. krawężnik betonowy 15x30
- proj. ściek przykrawężnikowy
- proj. opornik betonowy 12x25
- proj. obrzeże betonowe 8x30
- zakres działek do podziału
- proj. ściek podchodnikowy
- istn. rów do oczyszczenia i pogłębienia
- proj. rów
- proj. kanał odwodnienia w rurze osłonowej pod jezdnią DN300
- proj. kanał odwodnienia pod ciągłem pieszo-rowerowym DN300
- proj. studnia osadnikowa
- proj. wpust krawężnikowy
- najniższy punkt wysokościowy
- istn. przepust do oczyszczenia
- istn. ogrodzenie do przestawienia
- istn. szpaler drzew
- istn. drzewa do wycinki

JEDNOSTKA PROJEKTOWA:

DB CONSTRUCT Sp. z o.o.

ul. 1 Maja 87, 95-755 Łódź
tel.: 663 746 420
www.dbconstruct.pl
e-mail: biuro@dbconstruct.pl

WIEJSZCZYN:

GMINA ALEKSANDRÓW ŁÓDZKI
Plac Kosciuszki 2
95-070 Aleksandrów Łódzki

NADAWA OBIEKTU BUDOWLANEGO:

Budowa ścieżek rowerowych na terenie miasta Aleksandrowa Łódzkiego i terenie wiejskim Gminy Aleksandrów Łódzki o długości ok. 11 km

ADRES OBIEKTU BUDOWLANEGO:

Gmina Aleksandrów Łódzki

BRANŻA:

DROGOWA

PROJEKTANT:

mgr inż. Jakub Jońca
upr. nr LOD1871/PWP/OD14
w specjalności inżyniernej - drogowej

OPRACOWUJĄCY:

STADIUM:

TEMAT OPRACOWANIA:

PB

TYP:

1.2.1

NADAWA RYSUNKU:

PLAN SYTUACYJNY

DATA:

KWIECIEŃ 2021

SKALA:

1 : 500

NR RYSUNKU:

1.13

NR STRONY:

RYSEK NIE JEST STANOWIŁ WŁAŚCIWOŚĆ DB CONSTRUCT SP. Z O.O. I NIE MOŻE BYĆ ZMIENIANY KOPLOWANY.
WYPOZYCZANY NA PRZECIĄGNIĘTY STROKONEM TRZECH BEZ WZGLĘDZAJĄC PRZEMIEJ ZŁODY DB CONSTRUCT SP. Z O.O.