


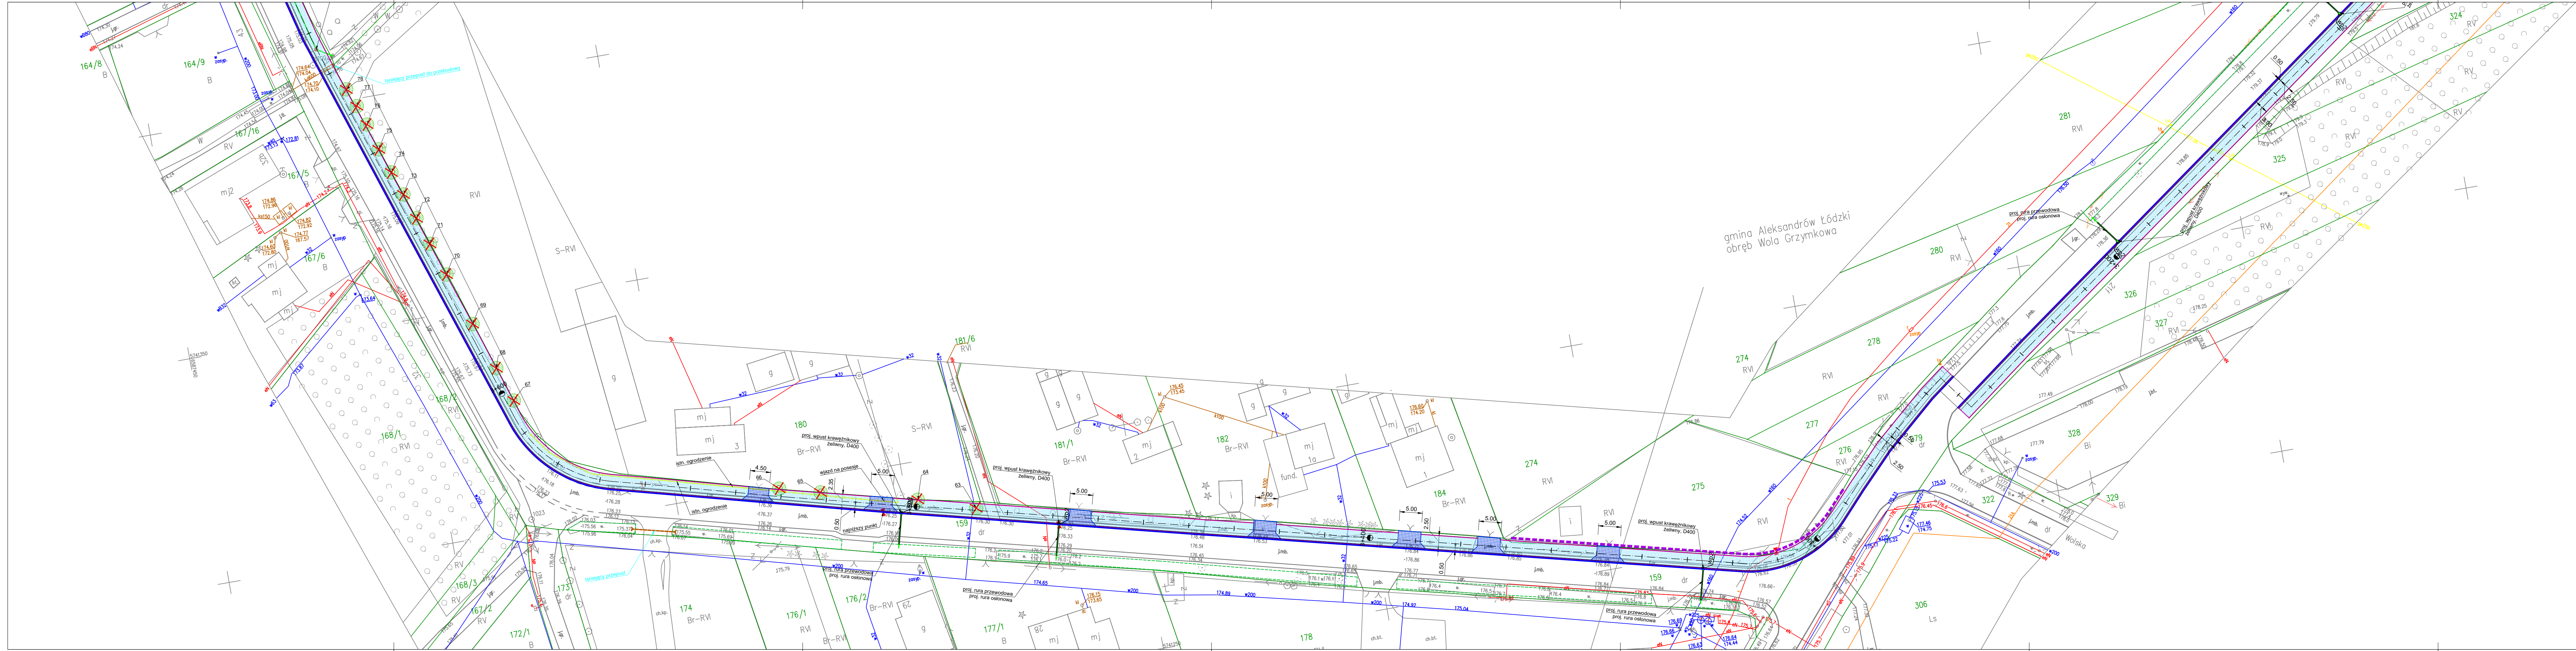

LEGENDA:

- proj. ciąg pieszo-rowerowy nawierzchnia bitumiczna
- proj. ciąg pieszo-rowerowy - kostka betonowa
- zjazd - nawierzchnia bitumiczna
- zjazdu - kostka betonowa
- proj. krawężnik betonowy 15x30
- proj. ściek przykrawężnikowy
- proj. opornik betonowy 12x25
- proj. obrzeże betonowe 8x30
- zakres działek do podziału
- proj. ściek podchodnikowy
- istn. rów do oczyszczenia i pogłębienia
- proj. rów
- proj. kanał odwodnienia w rurze osłonowej pod jezdnią DN300
- proj. kanał odwodnienia pod ciągiem pieszo-rowerowym DN300
- proj. studnia osadnikowa
- proj. wpust krawężnikowy
- najniższy punkt wysokościowy
- istn. przepust do oczyszczenia
- istn. ogrodzenie do przestawienia
- istn. szpaler drzew
- istn. drzewa do wycinki

JEDYNOŚĆ PROJEKTOWA:

DB CONSTRUCT sp. z o.o.

DB Construct Sp. z o.o.
ul. 1 Maja 87, 90-755 Łódź
tel.: 663 746 420
www.dbconstruct.pl
e-mail: biuro@dbconstruct.pl

INWESTOR:

GMINA ALEKSANDRÓW ŁÓDZKI
Plac Kościuszki 2
95-070 Aleksandrów Łódzki

NAZWA OBIEKTU BUDOWLANEGO:

Budowa ścieżek rowerowych na terenie miasta Aleksandrowa Łódzkiego i
terenie wiejskim Gminy Aleksandrów Łódzki o długości ok. 11 km

ADRES OBIEKTU BUDOWLANEGO:

Gmina Aleksandrów Łódzki

BRANŻA:

DROGOWA

PROJEKTANT:

mgr inż. Jakub Jońca
upr. nr LOD1871PWO/14
w specjalności inżynierskiej - drogowej

STADIUM:

TEMAT OPISOWANIA:

PB

TOŁ:

1.2.1

NADZIA RYSUNKU:

PLAN SYTUACYJNY

DATA:

KWIECIEŃ 2021

SKALA:

1 : 500

NR RYSUNKU:

1.4

NR STRONY:

1.4

RYSUJEK NIEJESTYJĄCY STANOWIĆ WŁASNOŚĆ DB CONSTRUCT SP. Z O.O. I NIE MOŻE BYĆ ZMIENIANY, KOPLOWANY,
WYPOŻYCZANY ANI PRZEDKŁADANY STRONOM TRZECIM BEZ WZGLĘDU NA WZGLĘD DB CONSTRUCT SP. Z O.O.