






SKRZYŻOWANIE NR 1

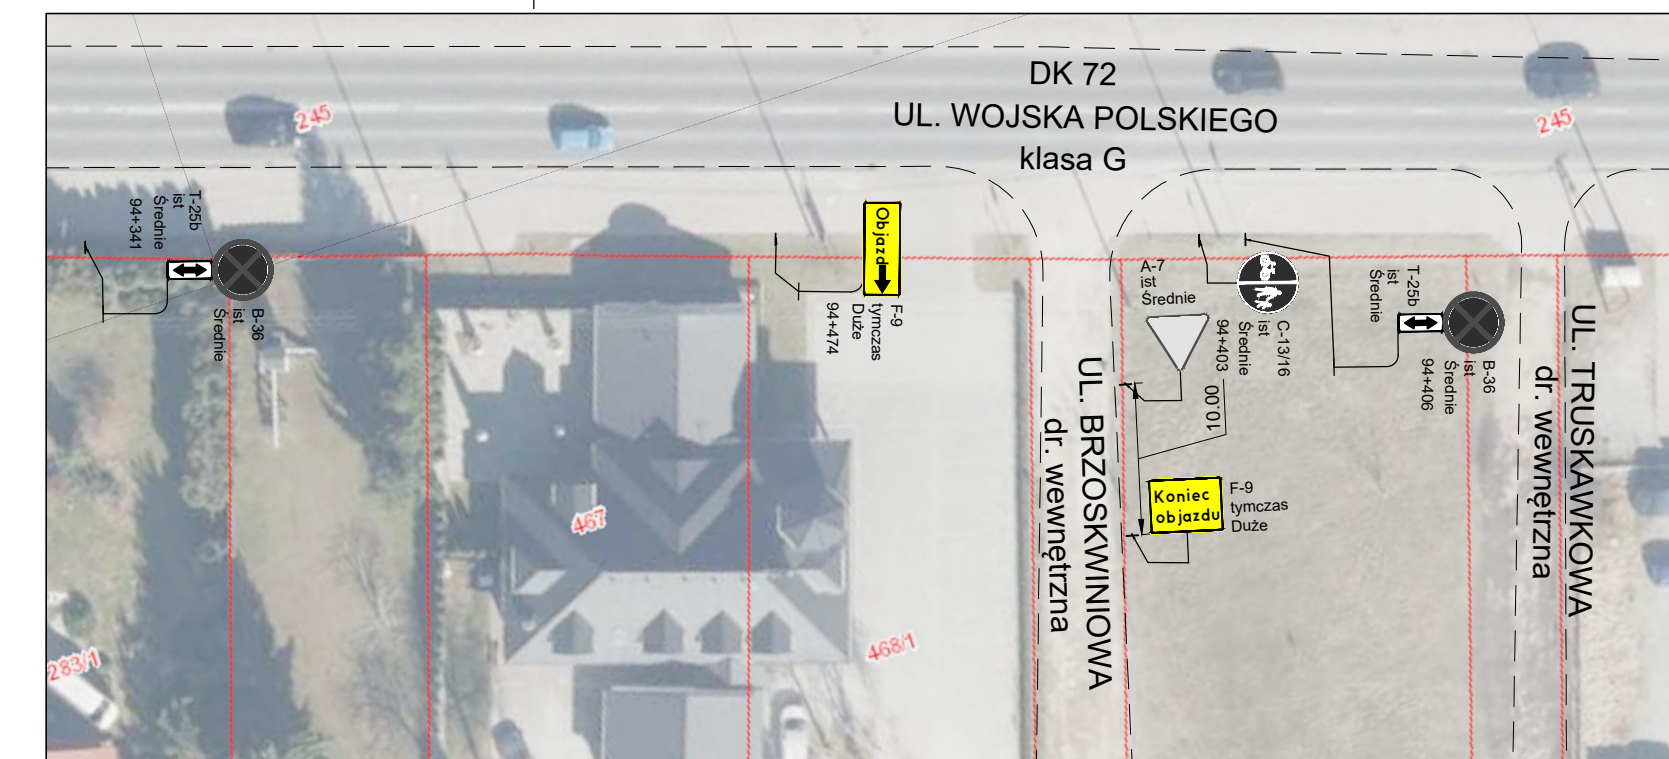


SKRZYŻOWANIE NR 2

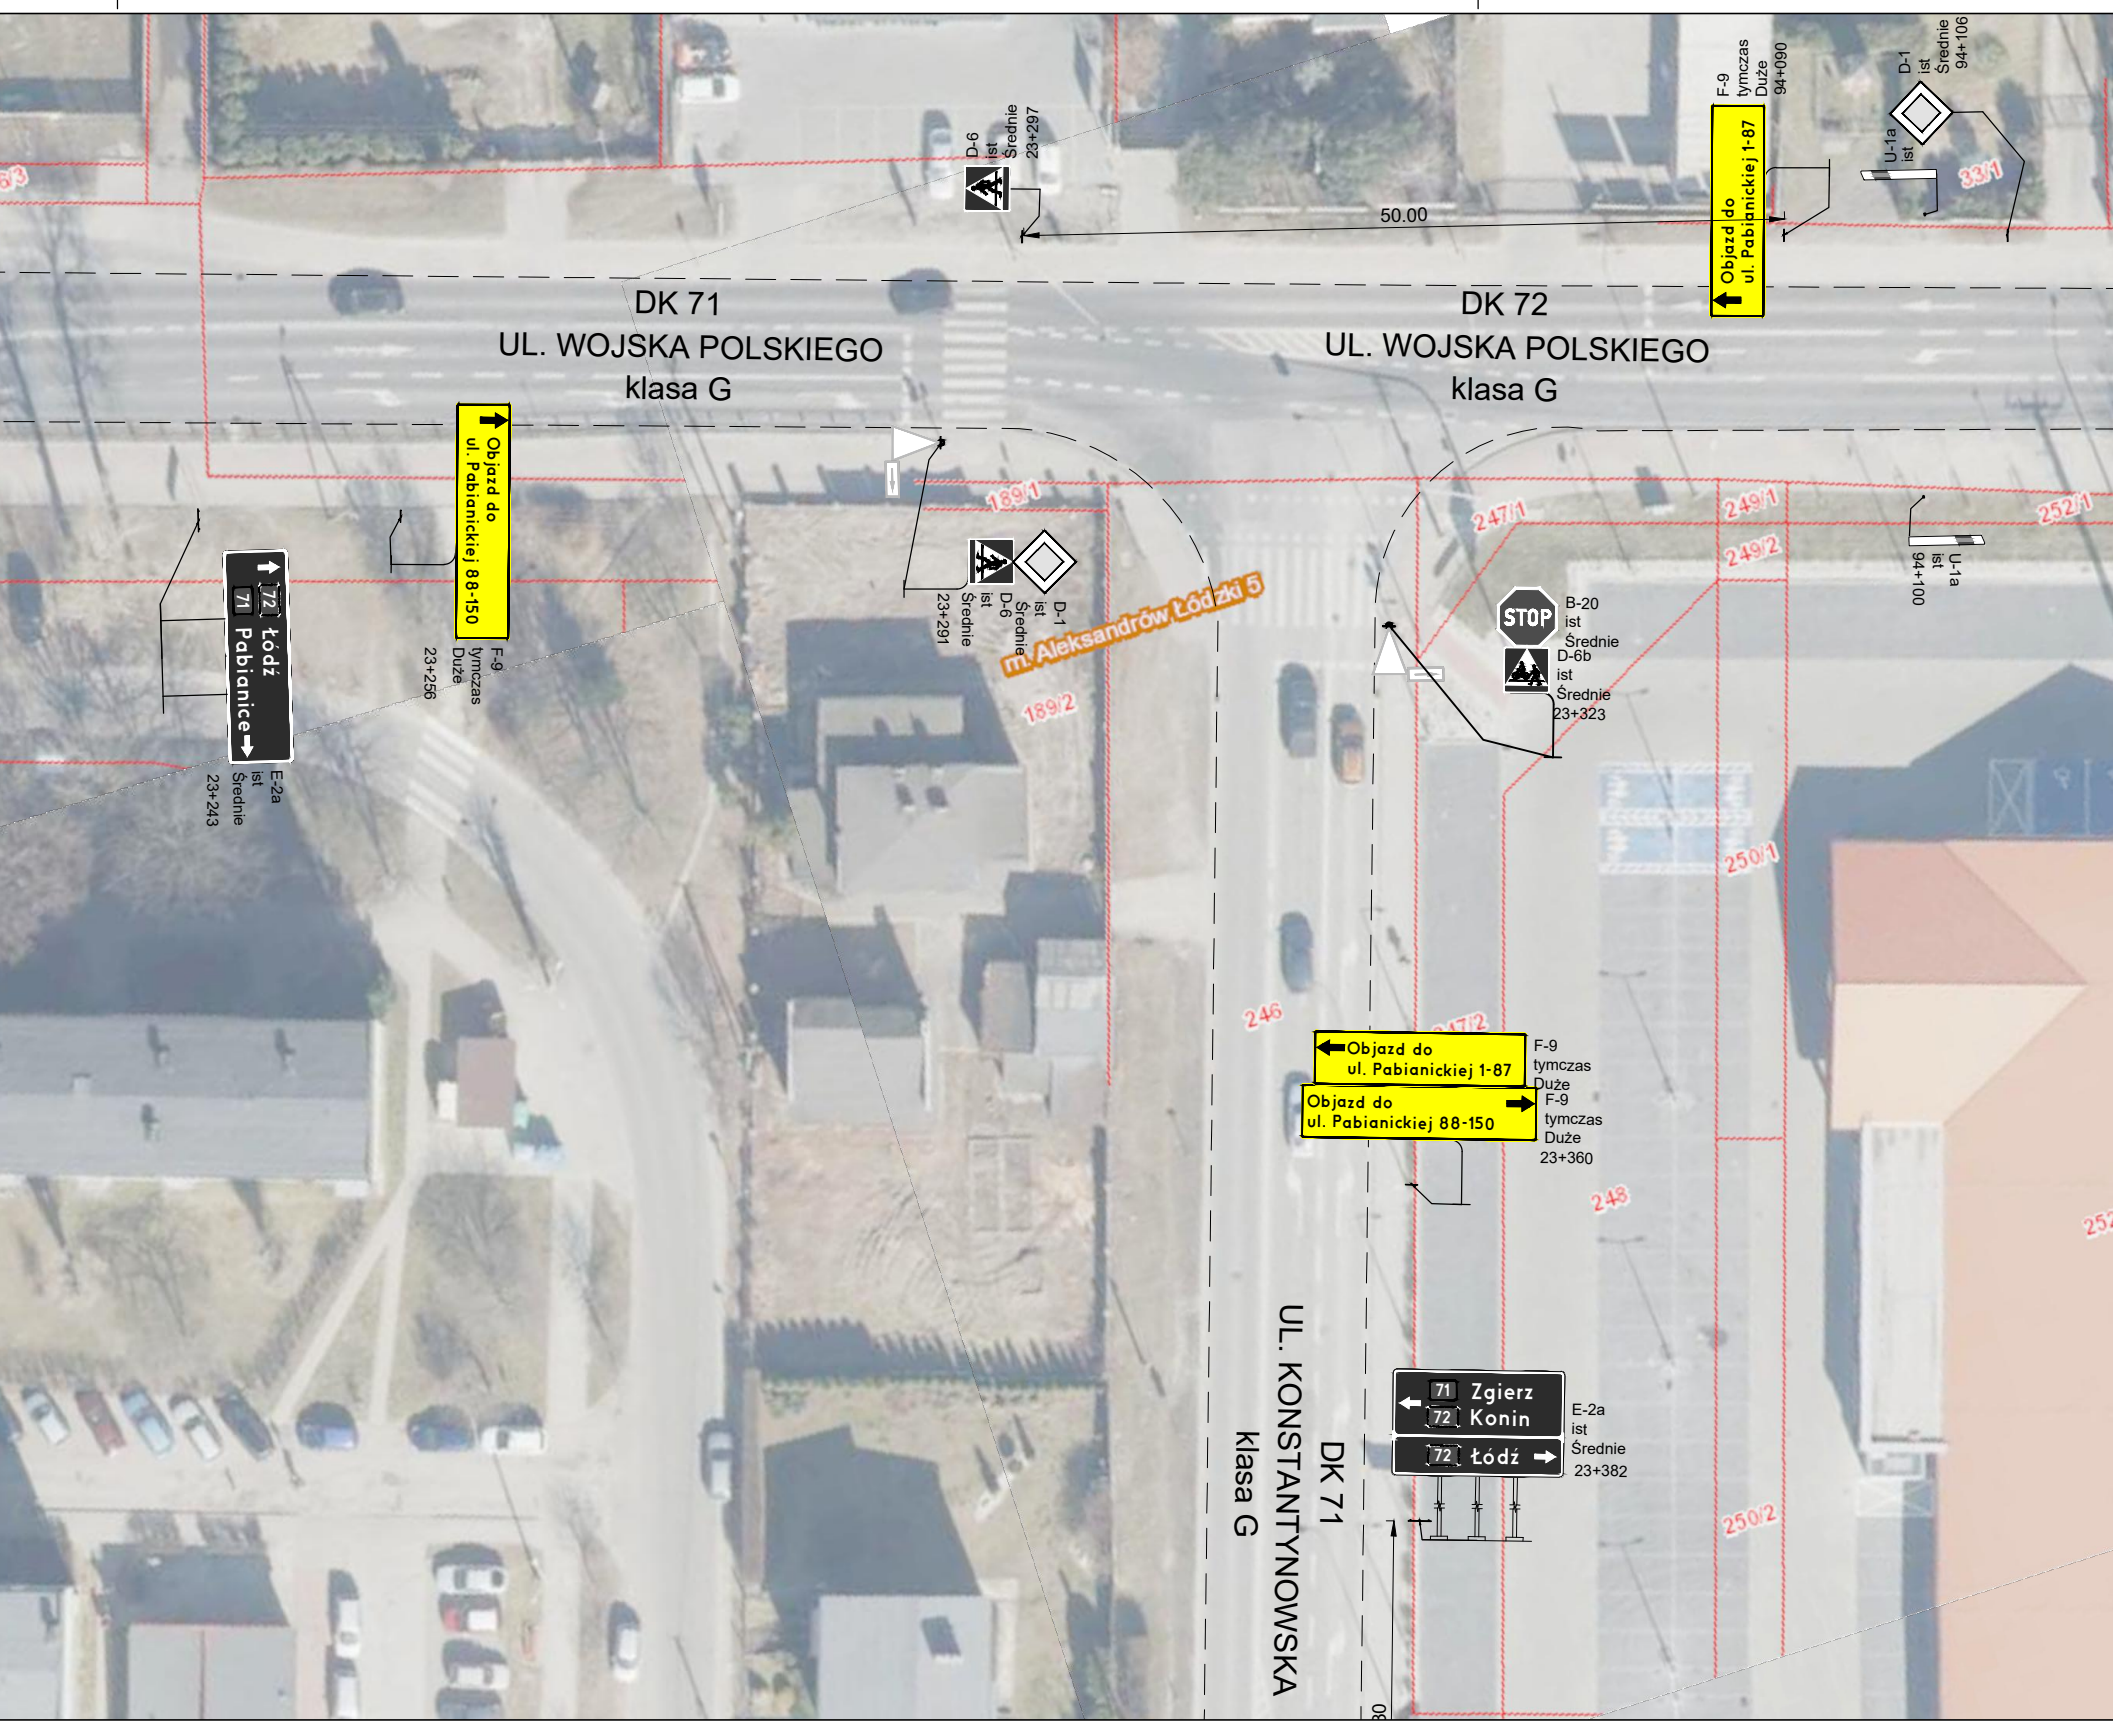


SKRZYŻOWANIE NR 3 - CZĘŚĆ I

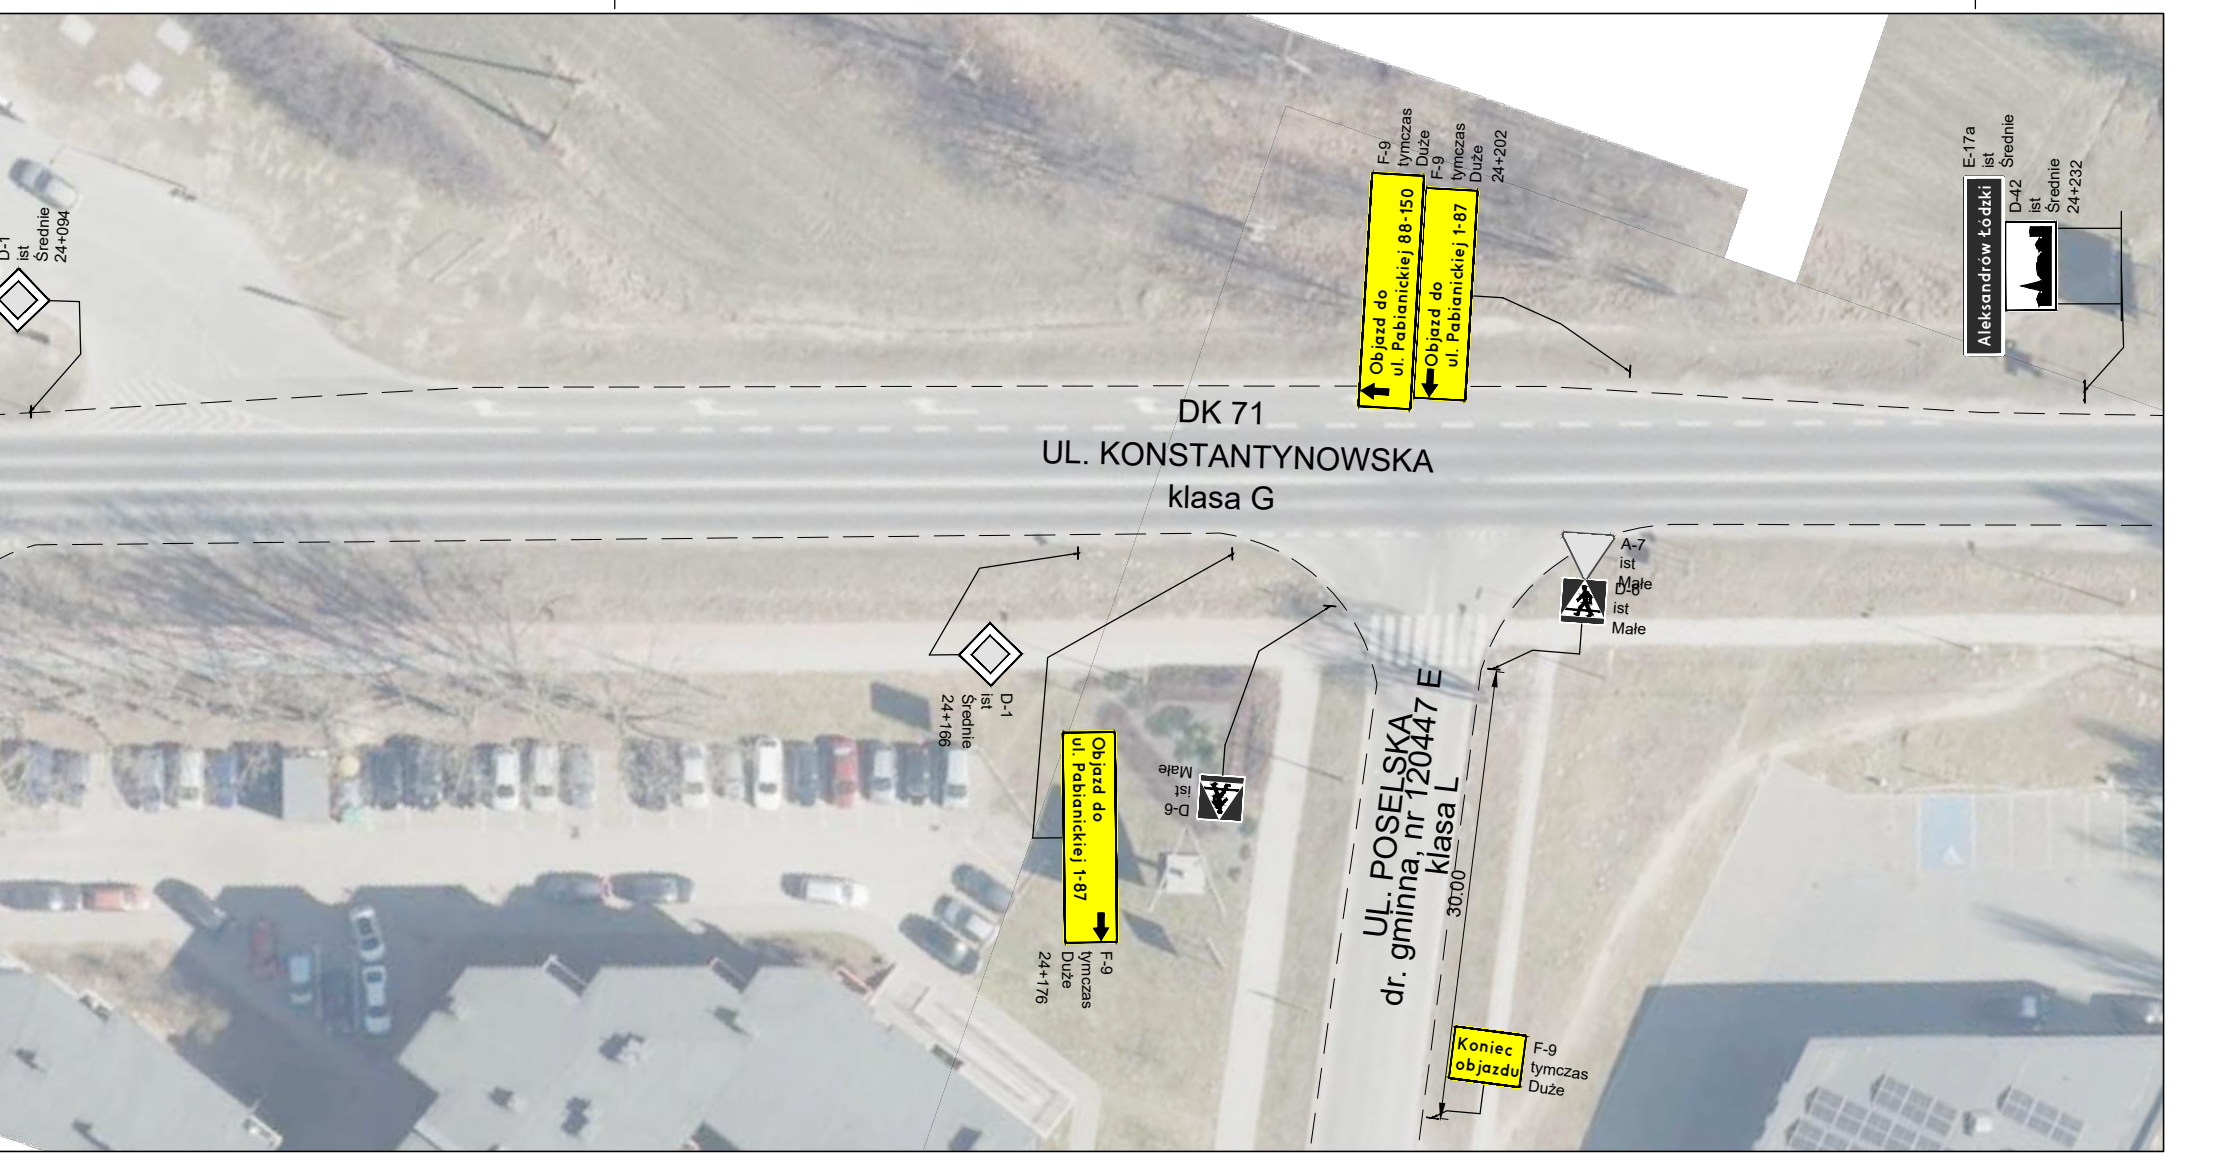


SKRZYŻOWANIE NR 4

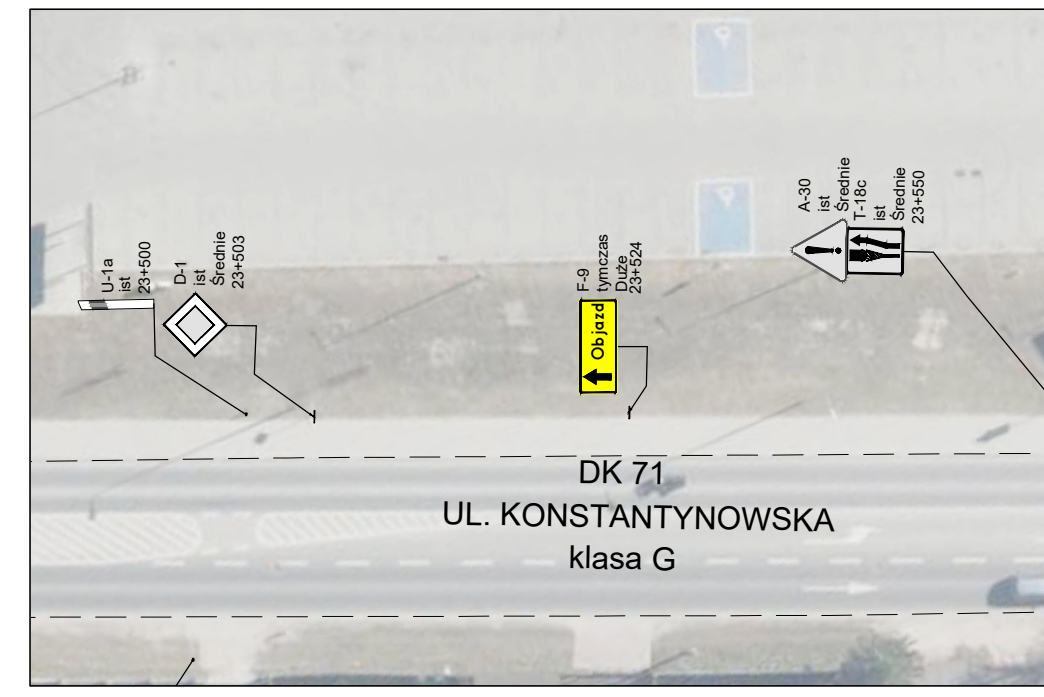


SKRZYŻOWANIE NR 3 - CZĘŚĆ II

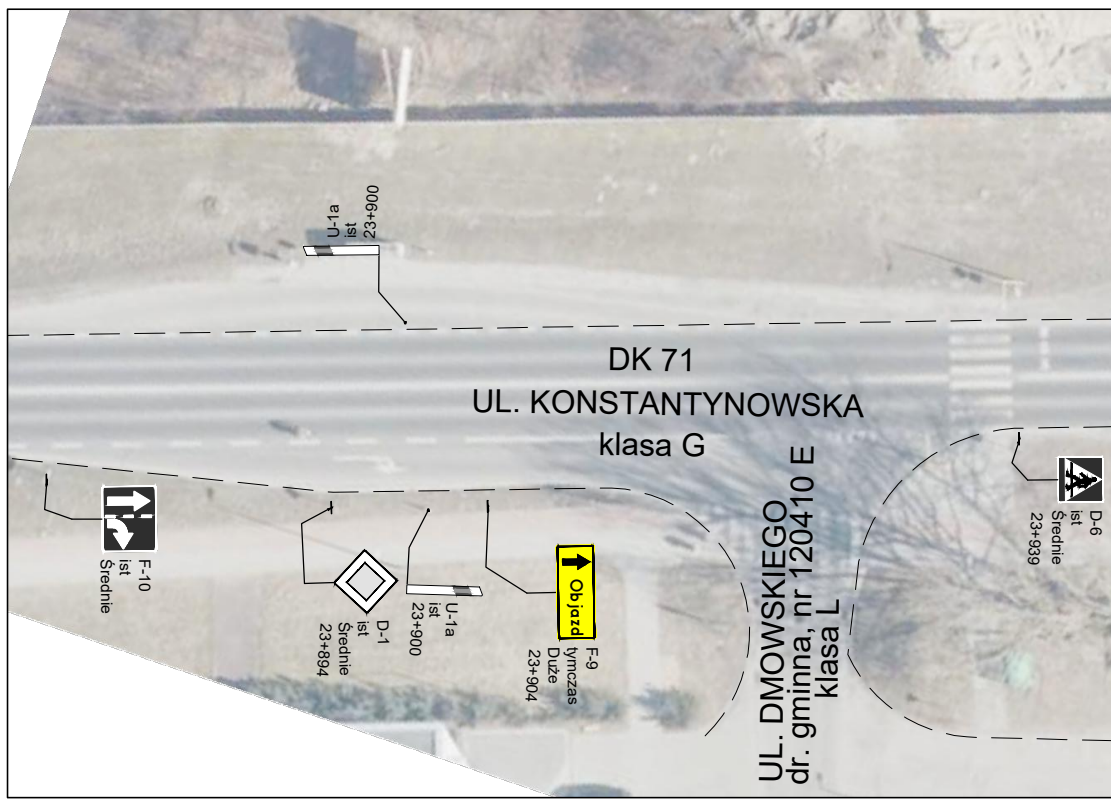


SKRZYŻOWANIE NR 5

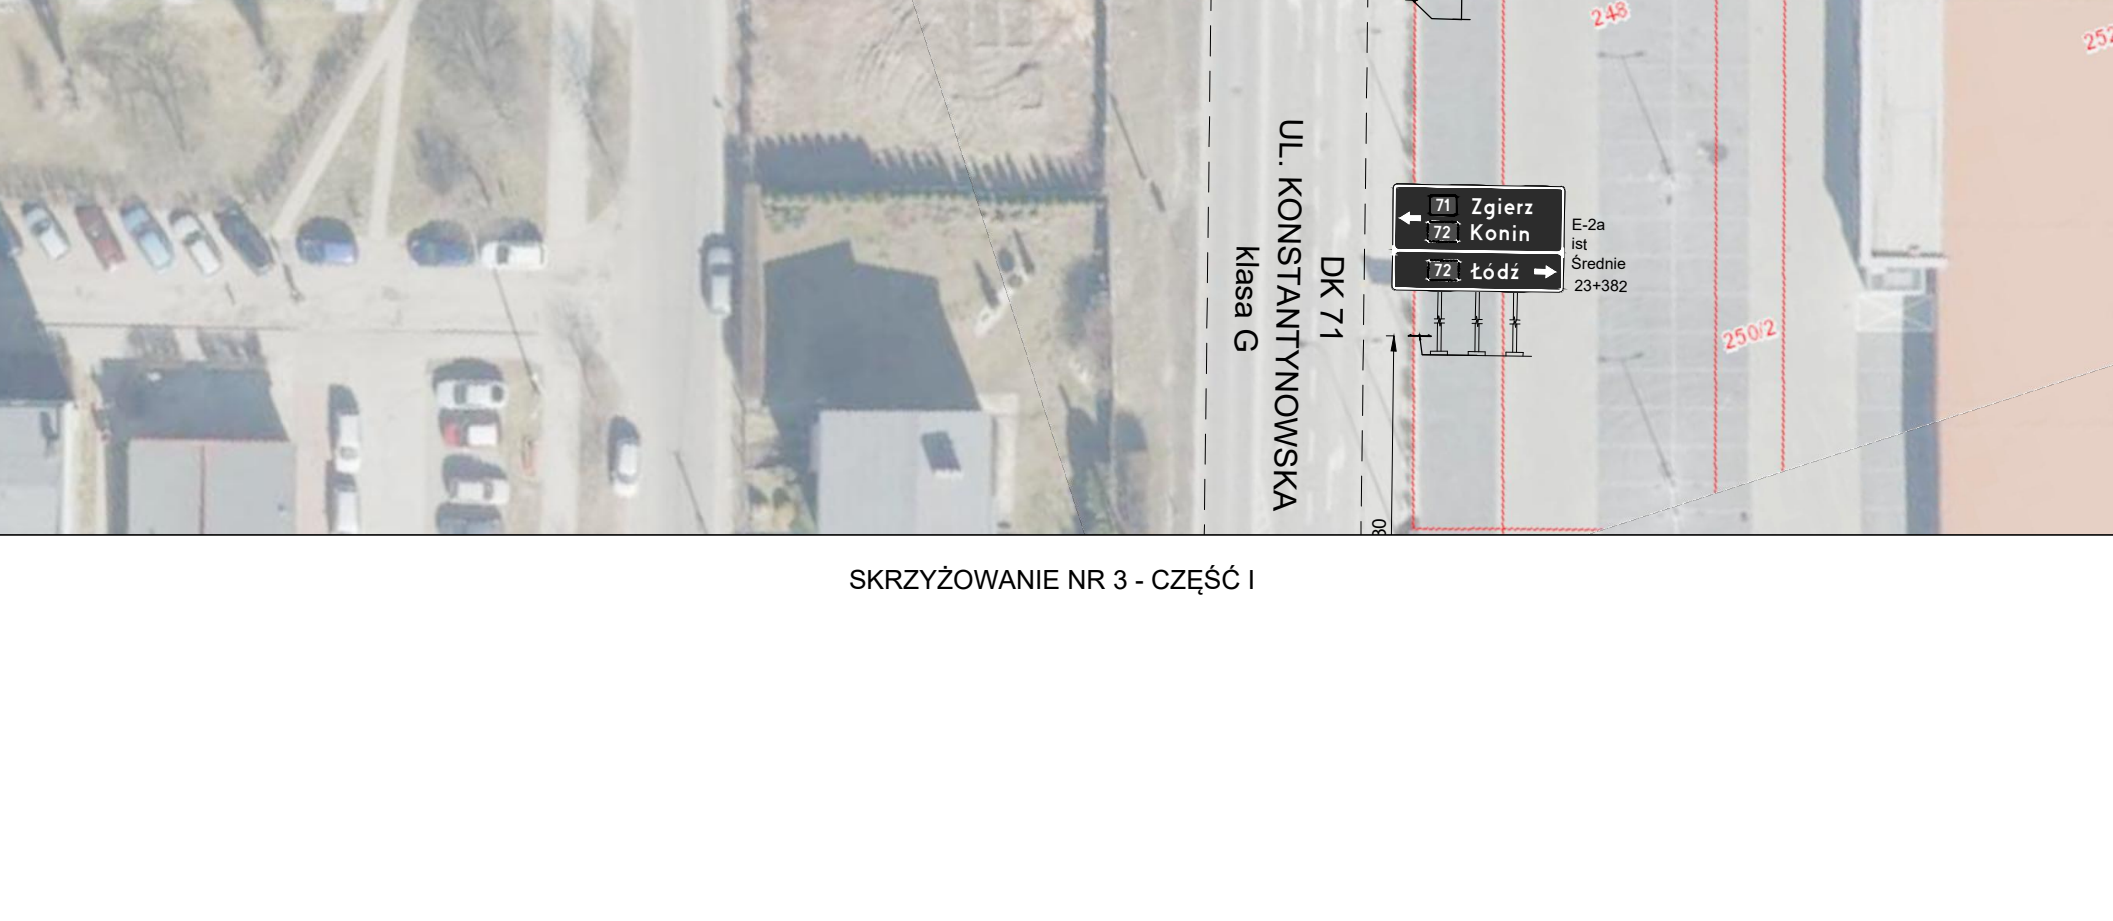


SKRZYŻOWANIE NR 6

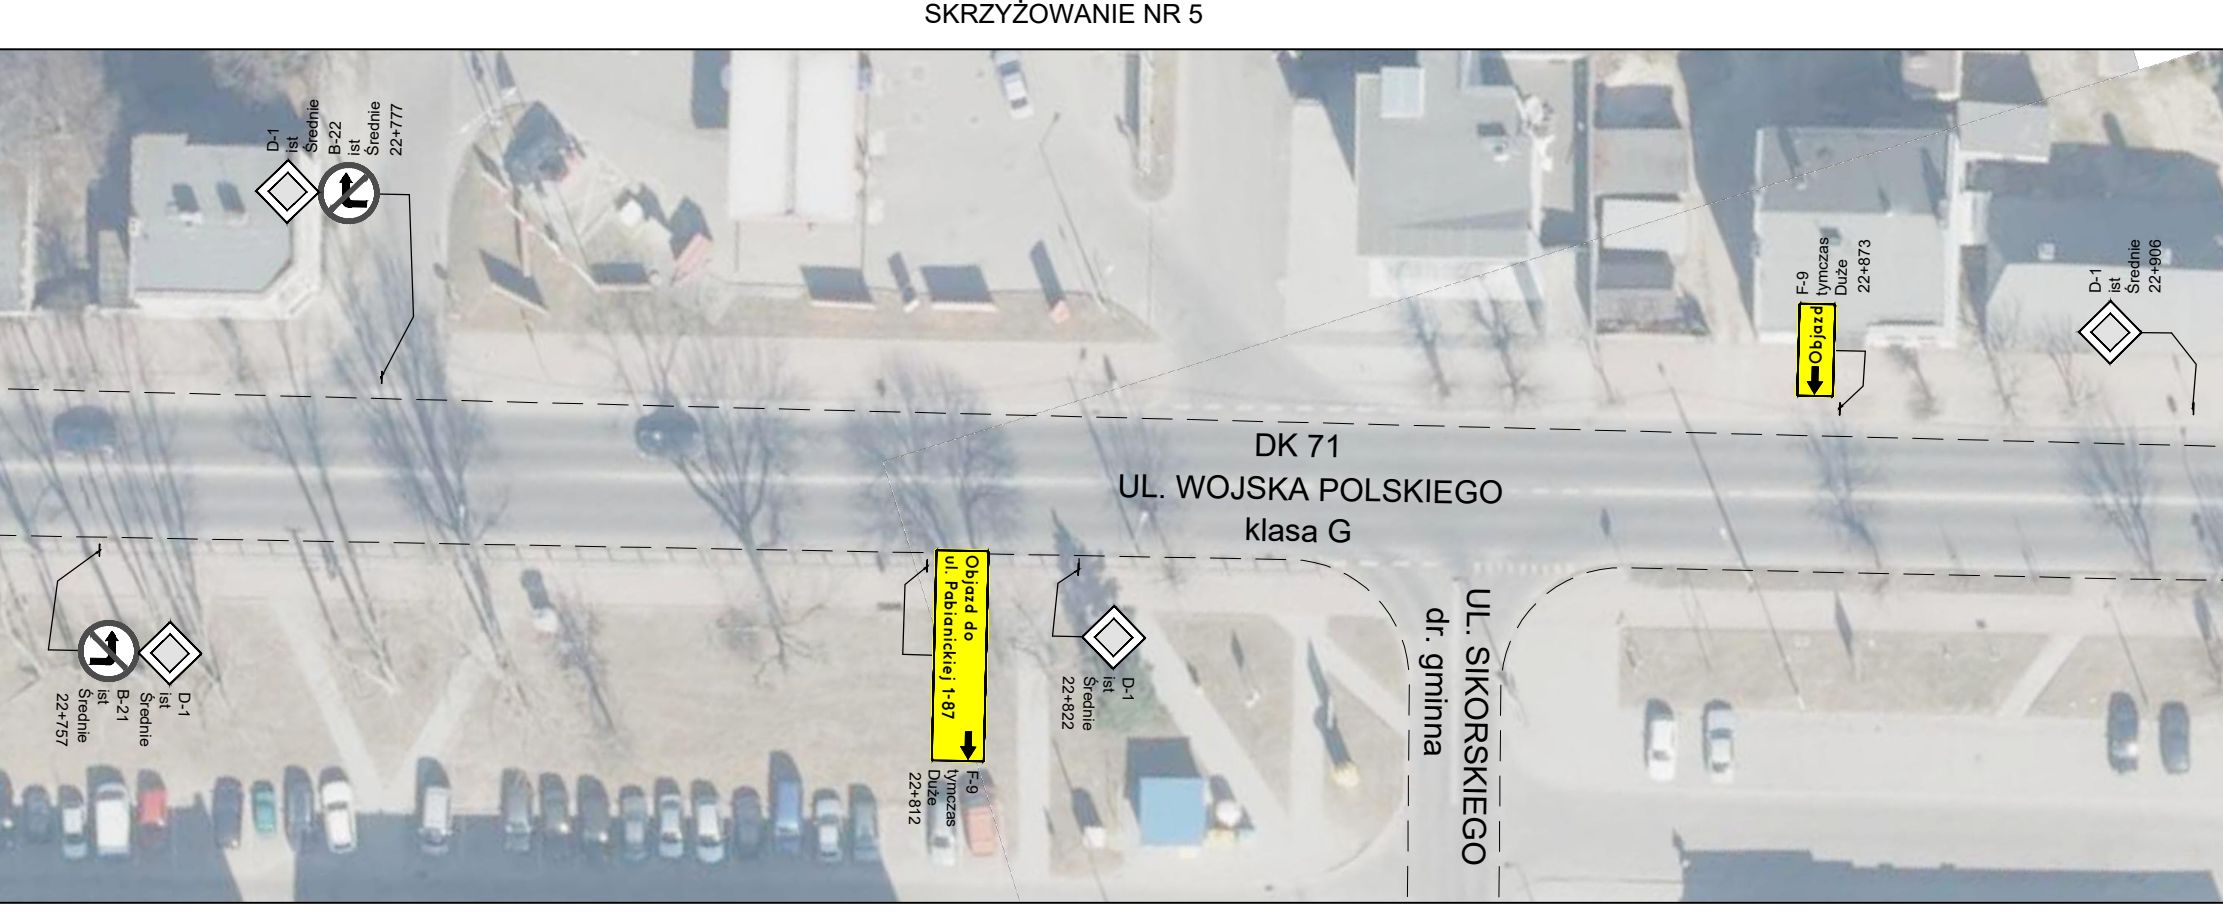


SKRZYŻOWANIE NR 7

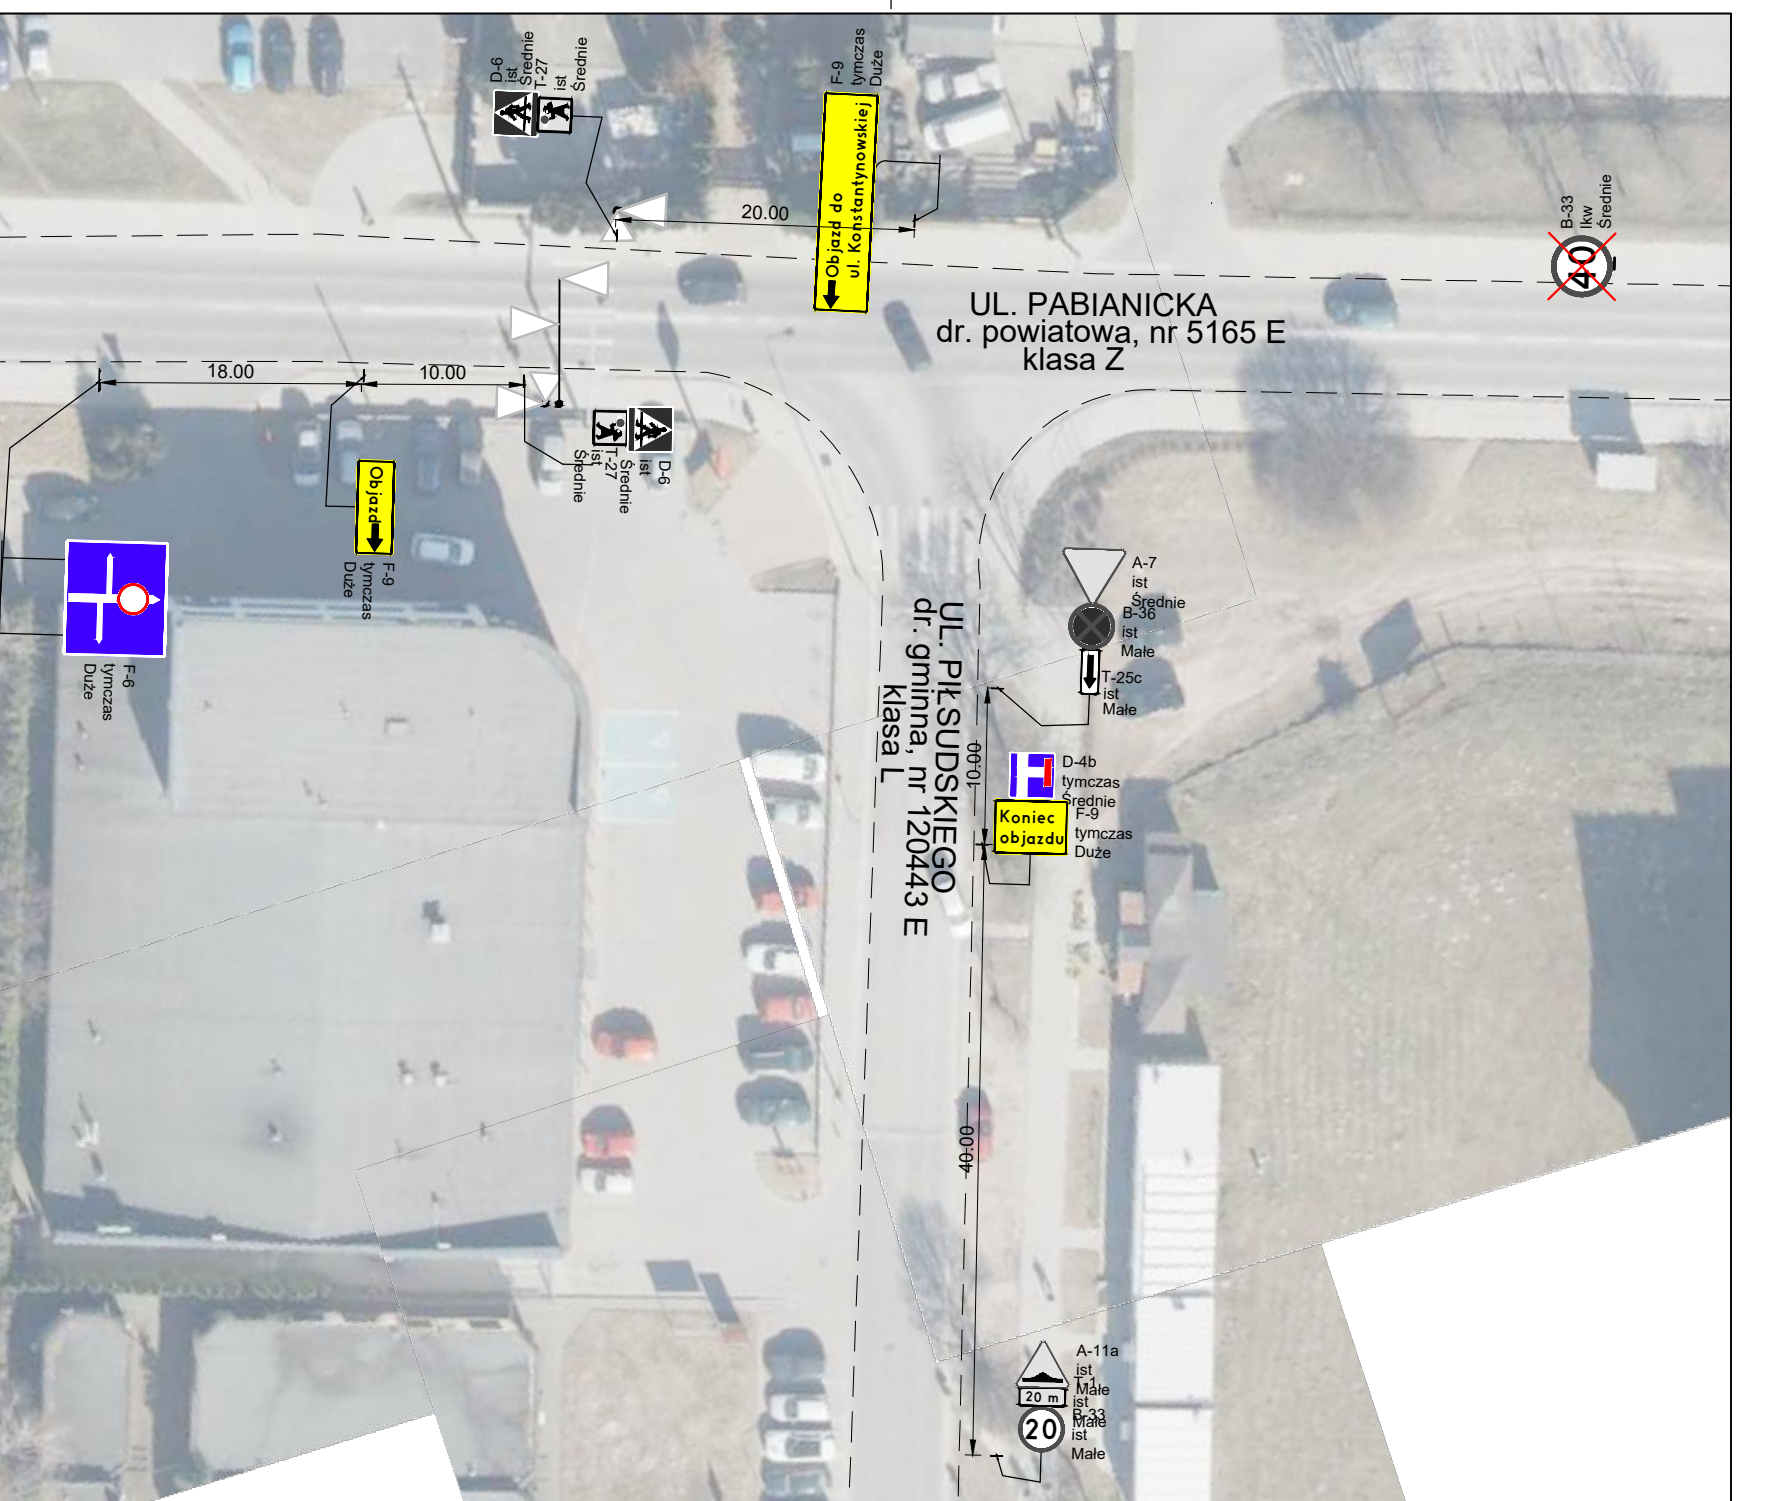

SKRZYŻOWANIE NR 8

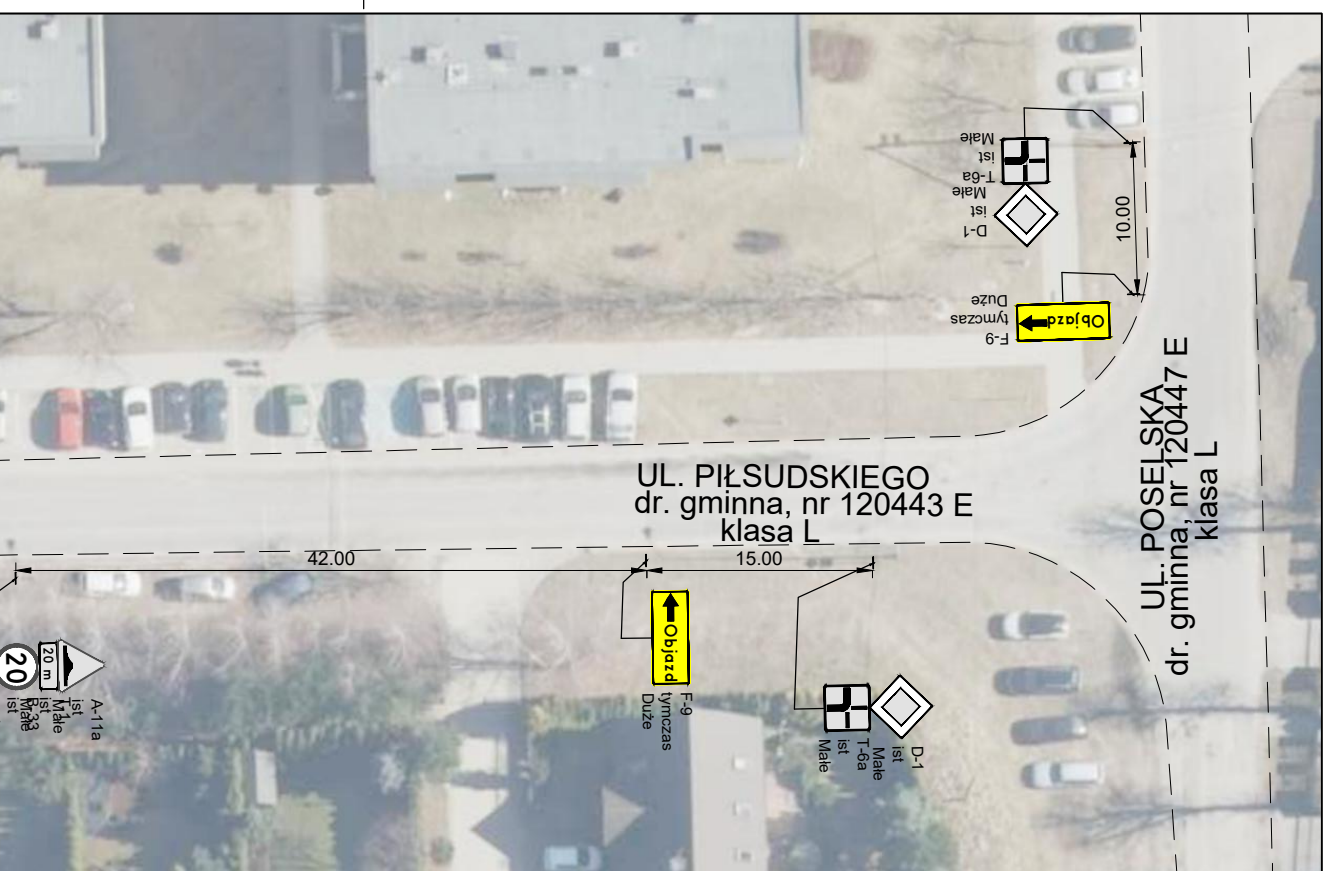

SKRZYŻOWANIE NR 9

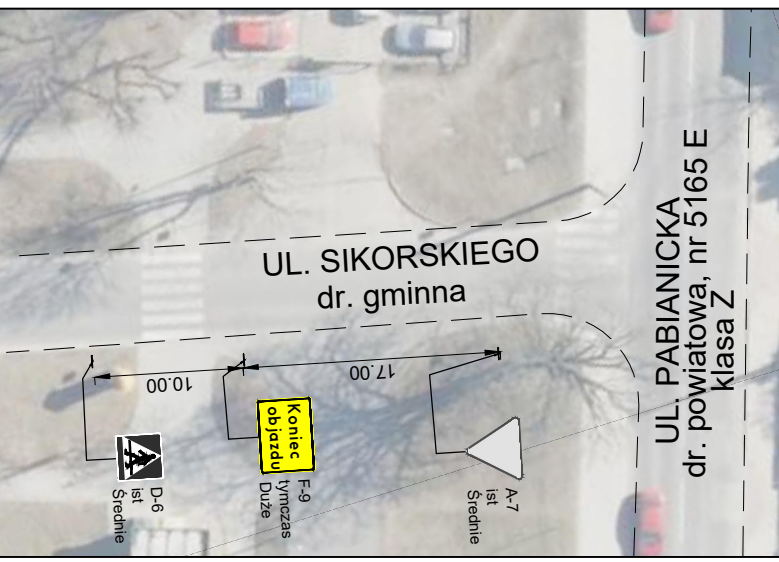

SKRZYŻOWANIE NR 10

AGENCJA PROJEKCYJNA		DB Construct Sp. z o.o.	
INWESTOR		BURMISTRZ ALEKSANDROWA ŁÓDZKIEGO Plac Kosciuszki 2 95-070 Aleksandrów Łódzki	
NAZWA ZAMIERZENIA BUDOWLANEGO			
ROZBUDOWA SKRZYŻOWANIA DROGI KRAJOWEJ NR 71 Z UL. PABIANICKĄ W ALEKSANDROWIE ŁÓDZKIM W ZAKRESIE BUDOWY RONDA ORAZ PRZEBUDOWY INFRASTRUKTURY TOWARZYSZĄCEJ			
ADRES ZAMIERZENIA BUDOWLANEGO			
Aleksandrów Łódzki, DK 71, ul. Pabianicka			
BRANŻA:	DROGOWA	OPRACOWAŁ:	mgr inż. Piotr Kropidłowski
STADIUM:	COR	TEMAT OPACZOWANIA:	CZASOWA ORGANIZACJA RUCHU
TOM:	2.2		
NAZWA RYSUNKU			
SZCZEGÓŁY OBJAZDÓW			
DATA:	CZERWIEC 2023	SKALA:	1:500
NR RYSUNKU:	4.1	NR REWIZJI:	1
NR STRONY:	1	NR STRONY:	18

